







Legenda místnosti:

m.č.	účel místnosti	jednotka	výměra	podlaha	stěny	strop	poznámka
301	Chodba	m <sup>2</sup>	20,50	PVC povlaková	št. omítka, SDK	SDK	PVC sokl v. 50 mm
302	Kancelář soc. služba	m <sup>2</sup>	31,75	PVC povlaková	št. omítka	SDK	PVC sokl v. 50 mm
303	WCi	m <sup>2</sup>	6,00	Keram. dlažba	št. omítka	SDK	Keramický obklad v. 1800 mm
304	Chodba	m <sup>2</sup>	5,10	Keram. dlažba	št. omítka, SDK	SDK	Keramický sokl v. 100 mm
305	Sportovní klubovna	m <sup>2</sup>	67,65	PVC povlaková	št. omítka, SDK	SDK	PVC sokl v. 50 mm
306	Sklad sport. potřeb	m <sup>2</sup>	18,45	PVC povlaková	št. omítka, SDK	SDK	PVC sokl v. 50 mm
307	Denní místnost	m <sup>2</sup>	10,65	Keram. dlažba	št. omítka, SDK	SDK	Keramický sokl v. 100 mm
308	Kancelář soc. služba	m <sup>2</sup>	43,60	PVC povlaková	št. omítka, SDK	SDK	PVC sokl v. 50 mm
309	WC	m <sup>2</sup>	2,15	Keram. dlažba	št. omítka, SDK	SDK	Keramický obklad v. 1800 mm
310	WCi	m <sup>2</sup>	3,60	Keram. dlažba	št. omítka, SDK	SDK	Keramický obklad v. 1800 mm

Legenda materiálů:

-  stávající konstrukce
-  SDK konstrukce
-  zdivo z keramických tvárníc
-  zdivo z vibrolisovaných tvárníc z cementového betonu

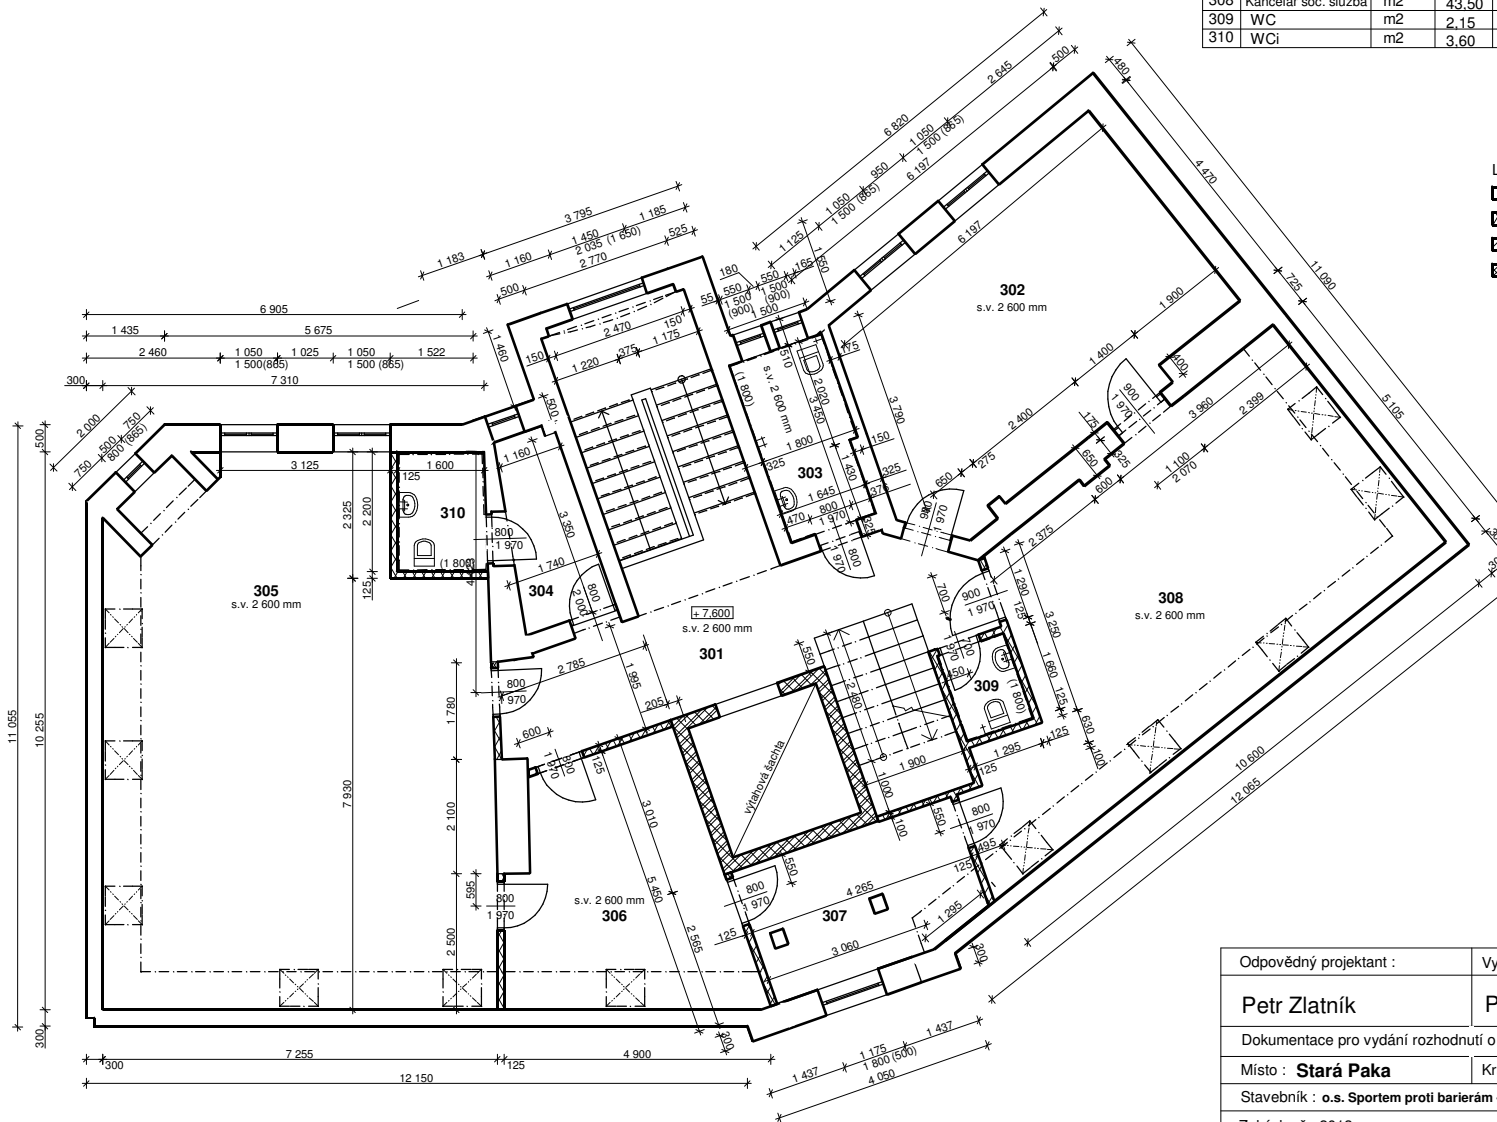

Odpovědný projektant :	Vypracoval :	 Lomnická 81 509 01 Nová Paka tel. : 603 475 909 e-mail : angus.vos@centrum.cz
Petr Zlatník	Petr Zlatník	
Dokumentace pro vydání rozhodnutí o umístění stavby		
Místo : <b>Stará Paka</b>	Kraj : <b>Královéhradecký</b>	
Stavebník : o.s. Sportem proti bariéram - Český ráj, Stanislava Suchardy 65, Nová Paka		
Zakázka č.: 2013	<b>Modernizace objektu č.p.111,                  ulice Nádražní, Stará Paka</b>	
D. Výkresová dokumentace		
Půdorys 3.NP - nový stav		Datum : 04/2014
		Měřítko : 1:100
		Formát : 2xA4
		Číslo výkresu : <b>D.1-9</b>