


- Legenda materiálů:
- stávající konstrukce
 - SDK konstrukce
 - zdivo z vibrolisovaných tvárníc z cementového betonu

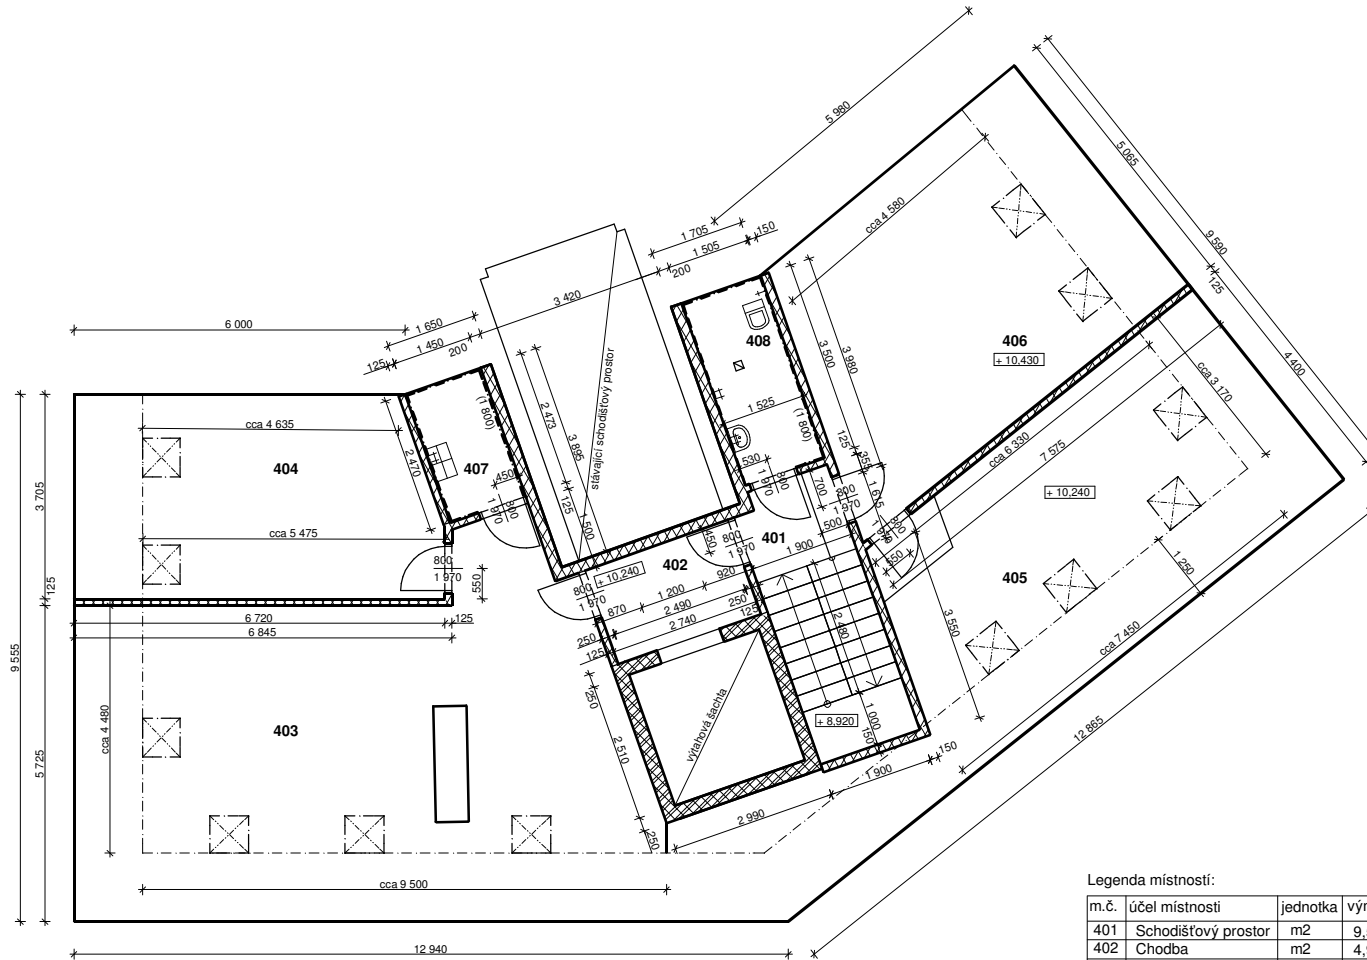

Legenda místností:

m.č.	účel místnosti	jednotka	výměra	podlaha	stěny	strop	poznámka
401	Schodišťový prostor	m2	9,55	PVC povlaková	SDK	SDK	PVC sokl v. 50 mm
402	Chodba	m2	4,95	PVC povlaková	SDK	SDK	PVC sokl v. 50 mm
403	Kancelář 1	m2	42,90	PVC povlaková	SDK	SDK	PVC sokl v. 50 mm
404	Denní místnost	m2	19,10	PVC povlaková	SDK	SDK	PVC sokl v. 50 mm
405	Kancelář 2	m2	21,80	PVC povlaková	SDK	SDK	PVC sokl v. 50 mm
406	Kancelář 3	m2	27,15	PVC povlaková	SDK	SDK	PVC sokl v. 50 mm
407	Úklidová místnost	m2	3,55	keramická dl.	SDK	SDK	keramický obklad v 1 800 mm
408	Hygienické zázemí	m2	5,35	keramická dl.	SDK	SDK	keramický obklad v 1 800 mm

Odpovědný projektant :	Vypracoval :	ANGUS , v.o.s. Lomnická 81 509 01 Nová Paka tel. : 603 475 909 e-mail : angus.vos@centrum.cz
Petr Zlatník	Petr Zlatník	
Dokumentace pro vydání rozhodnutí o umístění stavby		
Místo : Stará Paka	Kraj : Královéhradecký	
Stavebník : o.s. Sportem proti barierám - Český ráj, Stanislava Suchardý 65, Nová Paka		
Zakázka č. : 2013	Modernizace objektu č.p.111, ulice Nádražní, Stará Paka	
D. Výkresová dokumentace Půdorys 4.NP - nový stav		Datum : 04/2014 Měřítko : 1:100 Formát : 2xA4
Číslo výkresu :		D.1-10