


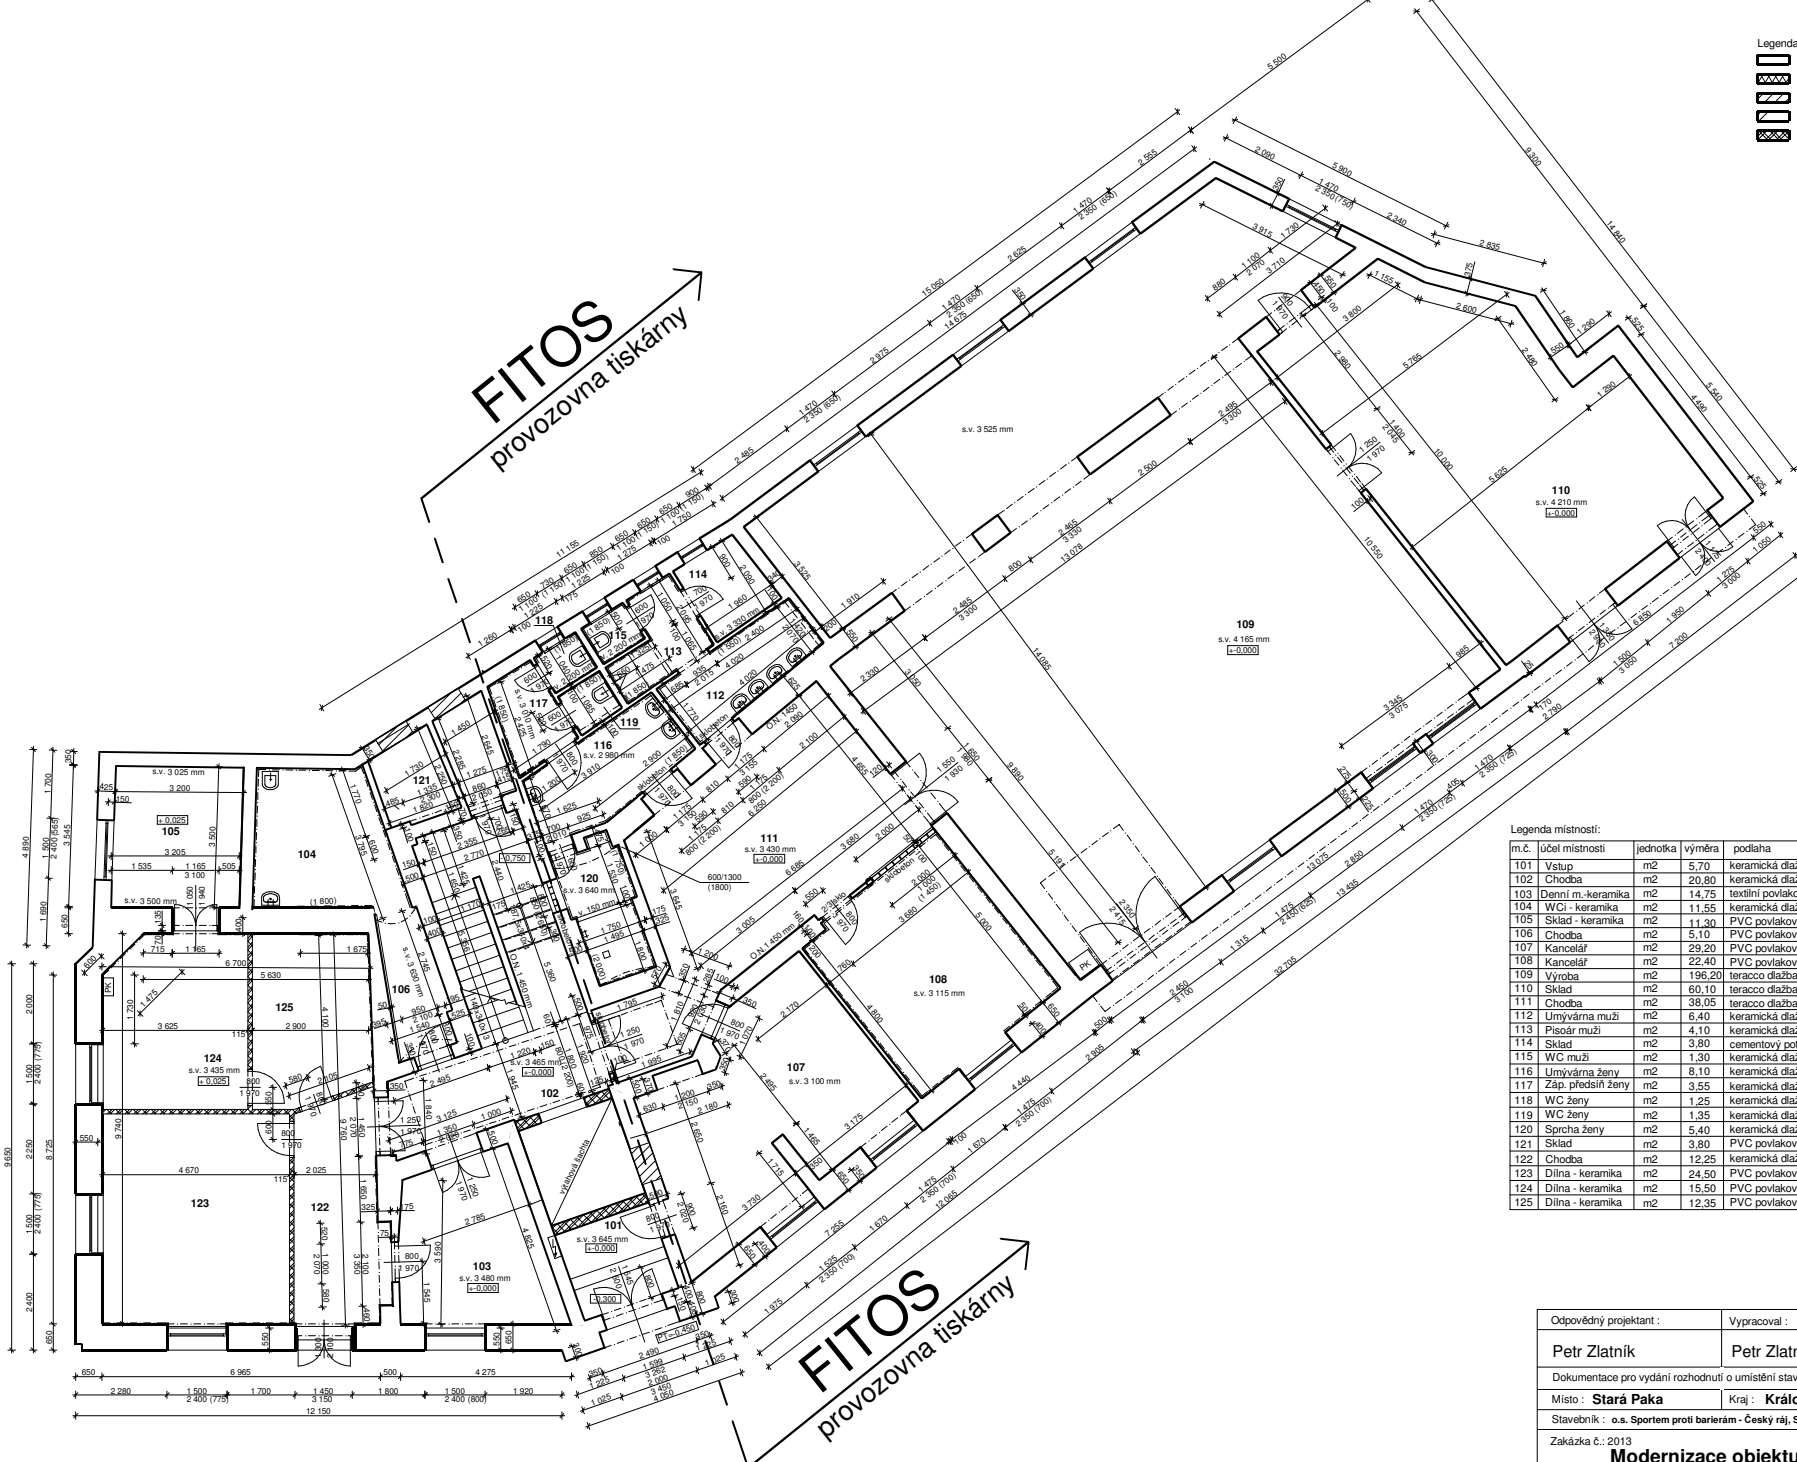

- Legenda materiálů:
- stávající konstrukce
 - SDK konstrukce a tepelná izolace
 - zdivo z keramických tvárnic
 - zdivo z keramických tvárnic AKU
 - zdivo z vibrolisovaných tvárnic z cementového betonu



Legenda místností:

| m.č. | účel místnosti | jednotka | výměra | podlaha | stěny | strop | poznámka |
|------|----------------------|----------------|--------|--------------------|------------|------------------|-------------------------------|
| 101 | Vstup | m ² | 5,70 | keramická dlažba | št. omítka | št. omítka | keramický sokl v. 100 mm |
| 102 | Chodba | m ² | 20,80 | keramická dlažba | št. omítka | št. omítka | keramický sokl v. 100 mm |
| 103 | Deník m.-keramika | m ² | 14,75 | textilní povlaková | št. omítka | št. omítka | |
| 104 | WC1 - keramika | m ² | 11,55 | keramická dlažba | št. omítka | št. omítka | keramický obklad v. 1 800 mm |
| 105 | Skład - keramika | m ² | 11,30 | PVC povlaková | št. omítka | št. omítka | PVC sokl v. 50 mm |
| 106 | Chodba | m ² | 5,10 | PVC povlaková | št. omítka | št. omítka | PVC sokl v. 50 mm |
| 107 | Kancelář | m ² | 29,20 | PVC povlaková | št. omítka | kazetový podhled | PVC sokl v. 50 mm |
| 108 | Kancelář | m ² | 22,40 | PVC povlaková | št. omítka | kazetový podhled | DTD obklad |
| 109 | Výroba | m ² | 196,20 | teracco dlažba | št. omítka | | |
| 110 | Skład | m ² | 60,10 | teracco dlažba | št. omítka | DTD deska | |
| 111 | Chodba | m ² | 36,05 | teracco dlažba | št. omítka | št. omítka | omyvatelný nátěr v. 1 450 mm |
| 112 | Umyvárna muži | m ² | 6,40 | keramická dlažba | št. omítka | SDK | keramický obklad v. 1 550 mm |
| 113 | Pisoár ženy | m ² | 4,10 | keramická dlažba | št. omítka | SDK | keramický obklad v. 1 850 mm |
| 114 | Skład | m ² | 3,80 | cementový potěr | št. omítka | SDK | |
| 115 | WC muži | m ² | 1,30 | keramická dlažba | št. omítka | SDK | keramický obklad v. 1 850 mm |
| 116 | Umyvárna ženy | m ² | 8,10 | keramická dlažba | št. omítka | SDK | keramický obklad v. 1 850 mm |
| 117 | Záp. předškolní ženy | m ² | 3,55 | keramická dlažba | št. omítka | SDK | keramický obklad v. 1 850 mm |
| 118 | WC ženy | m ² | 1,25 | keramická dlažba | št. omítka | SDK | keramický obklad v. 1 850 mm |
| 119 | WC ženy | m ² | 1,35 | keramická dlažba | št. omítka | SDK | keramický obklad v. 1 850 mm |
| 120 | Společná ženy | m ² | 5,40 | keramická dlažba | št. omítka | št. omítka | ker. obklad v. 1 750/2 000 mm |
| 121 | Skład | m ² | 3,80 | PVC povlaková | št. omítka | št. omítka | PVC sokl v. 50 mm |
| 122 | Chodba | m ² | 12,25 | keramická dlažba | št. omítka | št. omítka | keramický sokl v. 100 mm |
| 123 | Dílňa - keramika | m ² | 24,50 | PVC povlaková | št. omítka | št. omítka | PVC sokl v. 50 mm |
| 124 | Dílňa - keramika | m ² | 15,50 | PVC povlaková | št. omítka | št. omítka | PVC sokl v. 50 mm |
| 125 | Dílňa - keramika | m ² | 12,35 | PVC povlaková | št. omítka | št. omítka | PVC sokl v. 50 mm |

| | | |
|--|-------------------------------|--|
| Odpovědný projektant : | Vypracoval : | |
| Petr Zlatník | Petr Zlatník | |
| Dokumentace pro vydání rozhodnutí o umístění stavby | | |
| Místo : Stará Paka | Kraj : Královéhradecký | Lomnická 81 509 01 Nová Paka tel. : 603 475 909 e-mail : angus.vos@centrum.cz |
| Stavěbník : o.s. Sportem proti barierám - Český ráj, Stanislava Suchardý 65, Nová Paka | | |
| Zakázka č.: 2013 | Datum : | 04/2014 |
| Modernizace objektu č.p.111, ulice Nádražní, Stará Paka | Měřítko : | 1:100 |
| | Formát : | 4x4 |
| D. Výkresová dokumentace Púdorys 1.NP - nový stav | | Číslo výkresu : |
| | | D.1-7 |